



חתך, אזורי יבטים
קני"מ 1:5

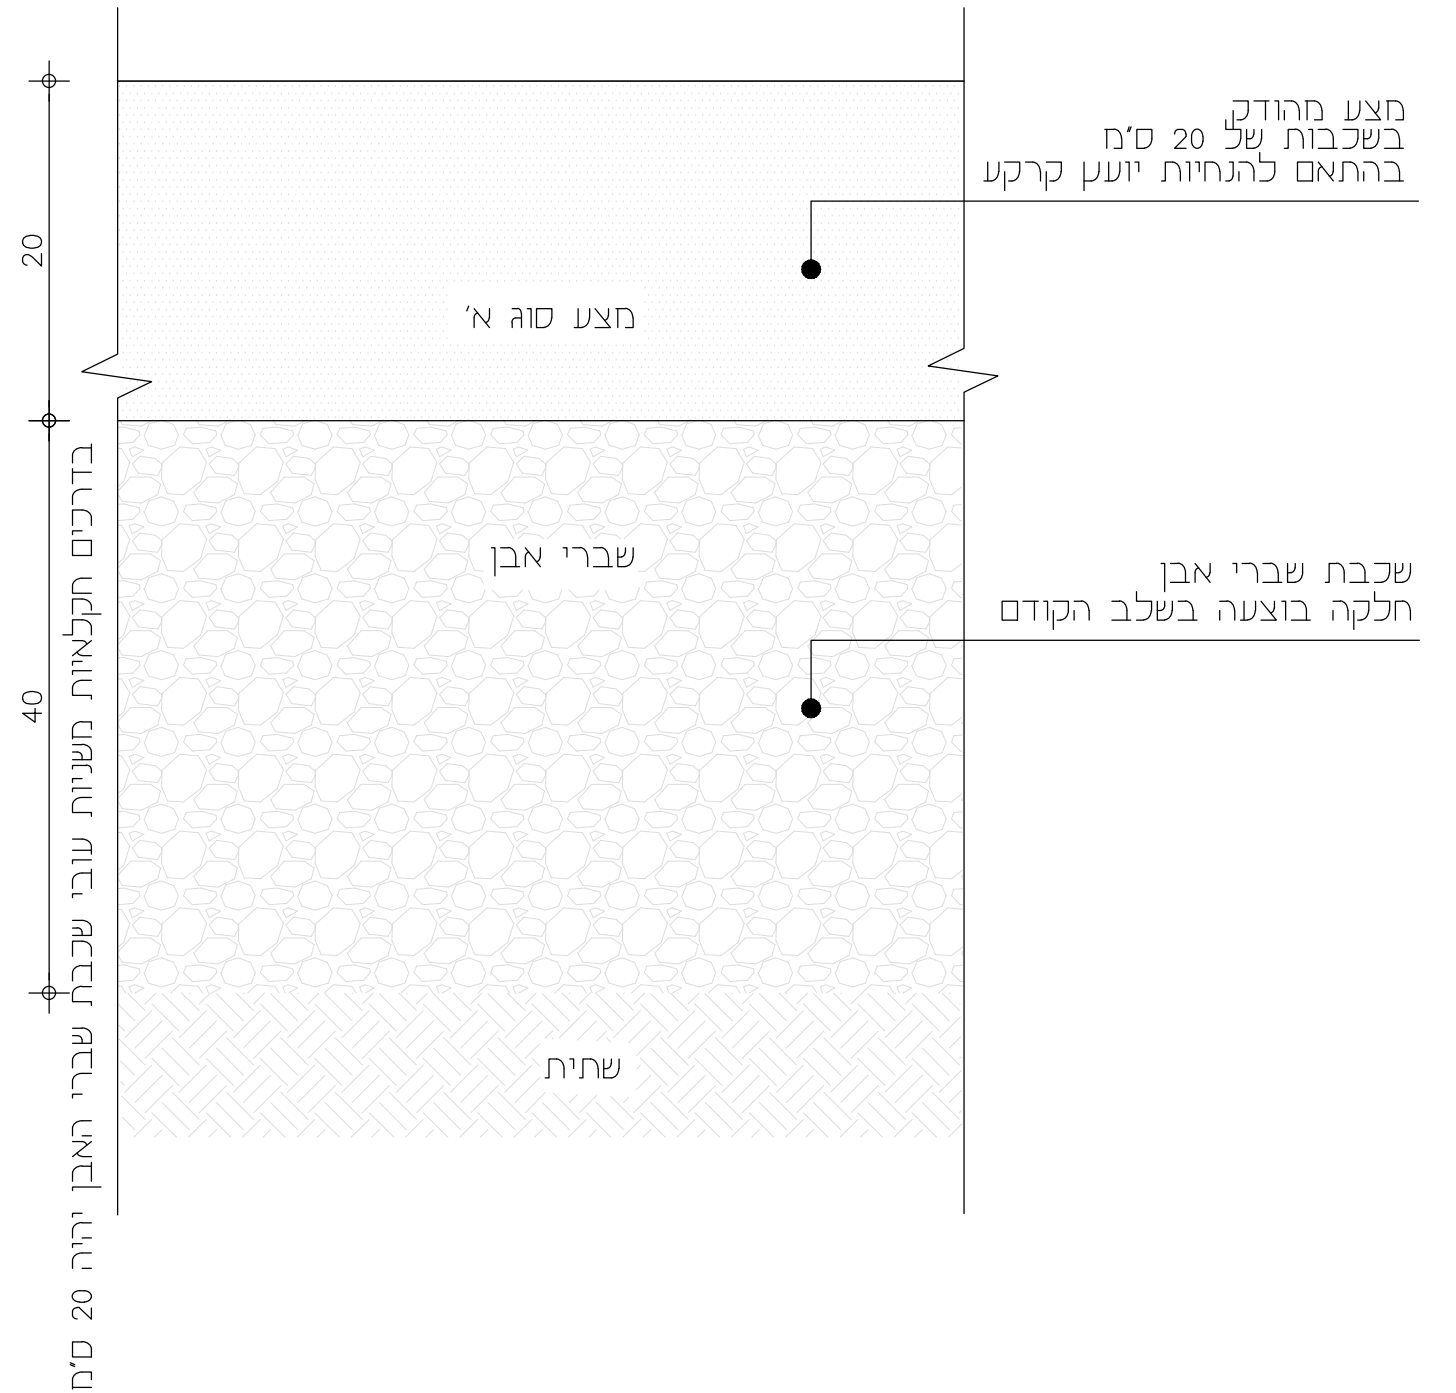

חתך, אזורי רטובים - מעבירי מים
קני"מ 1:5

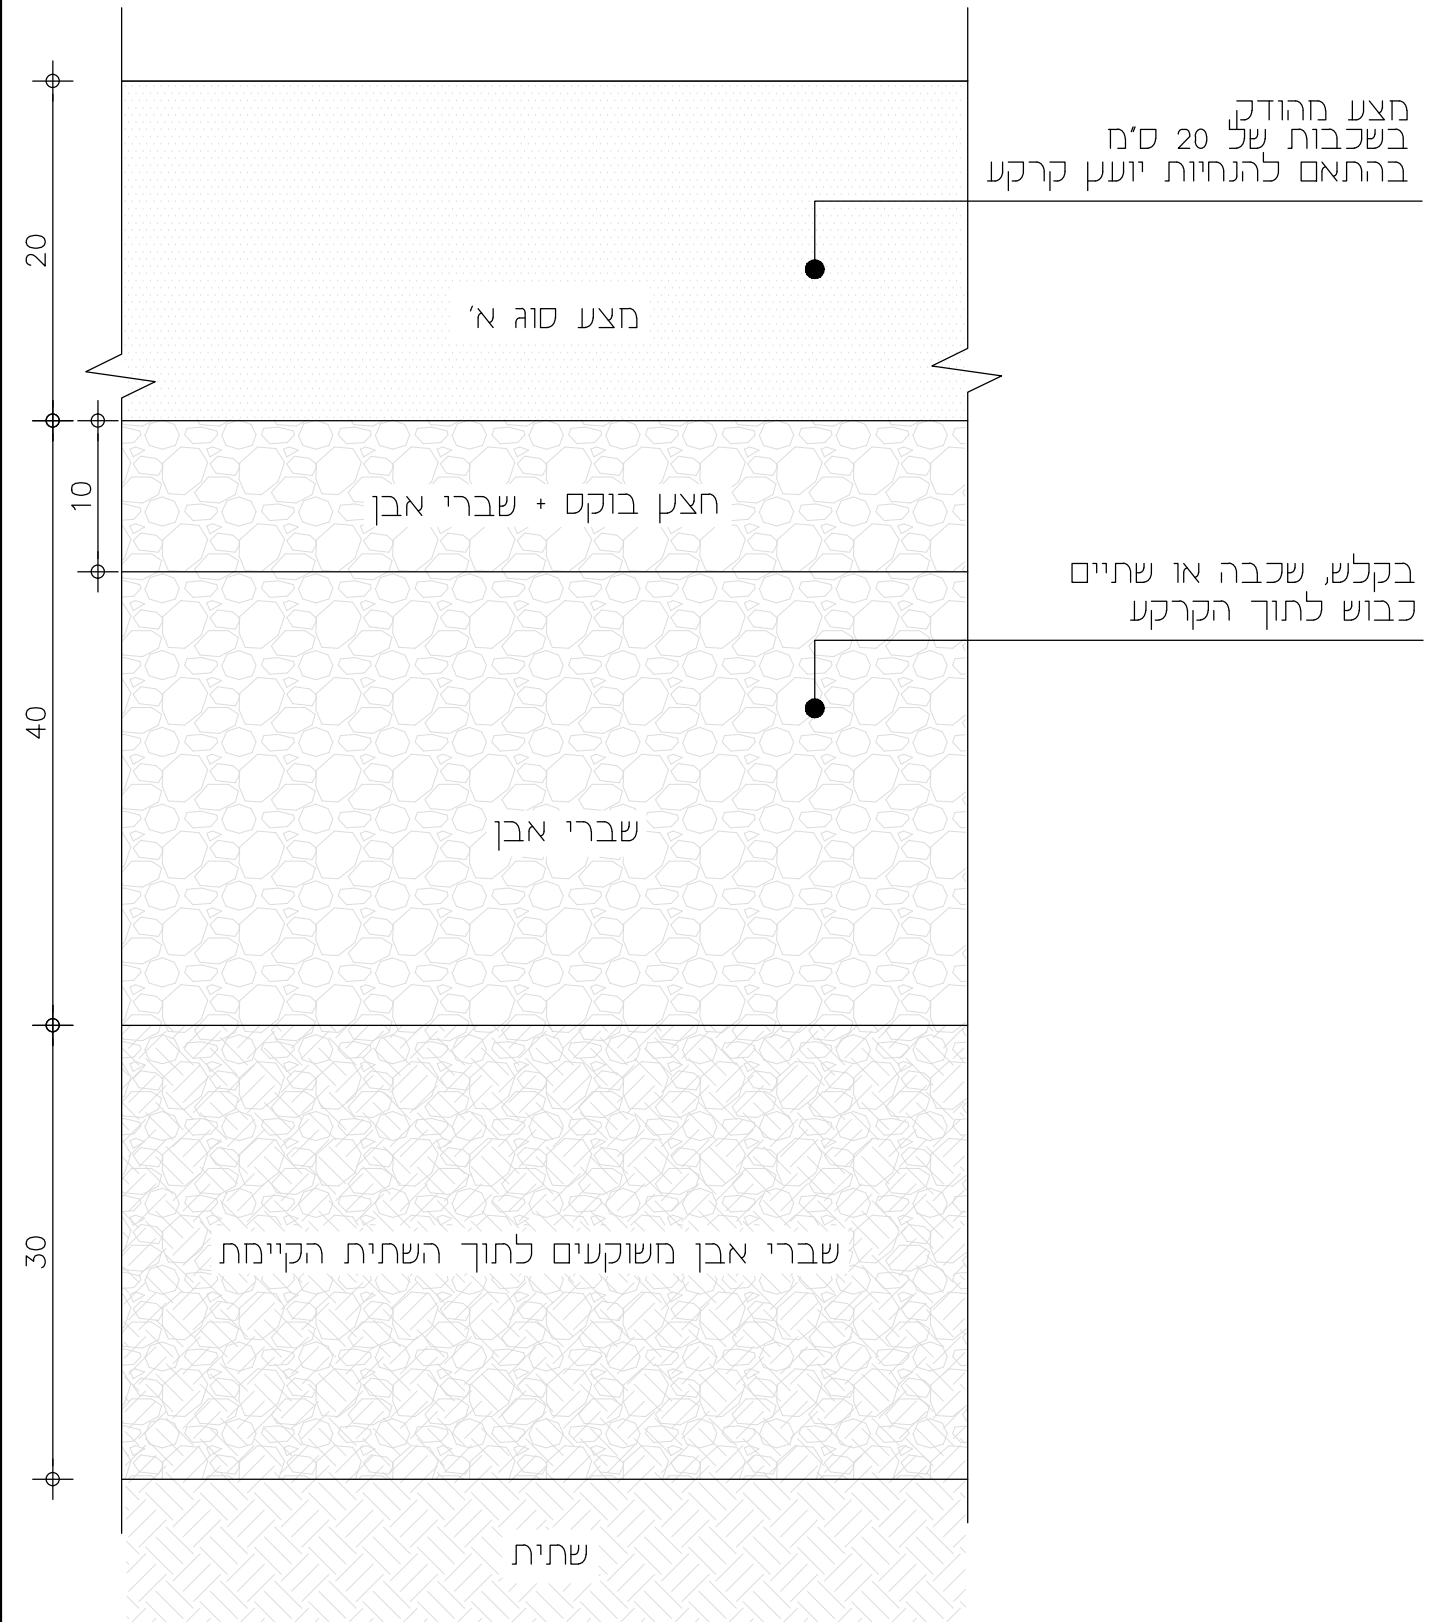

הערה:
- בדרכים חקלאיות חשניות עובי שכבת שברי האבן יהיה 20 ס"מ

	18/10/2022	1:5	פרט דרך מצענים	פרויקט נחל ציפורי טשפה אגנית - טיוטה		מהדורה
--	------------	-----	----------------	--------------------------------------	--	--------