


תוכנית טביל טבעי
קני"מ 1:25



חתך טביל טבעי
קני"מ 1:5

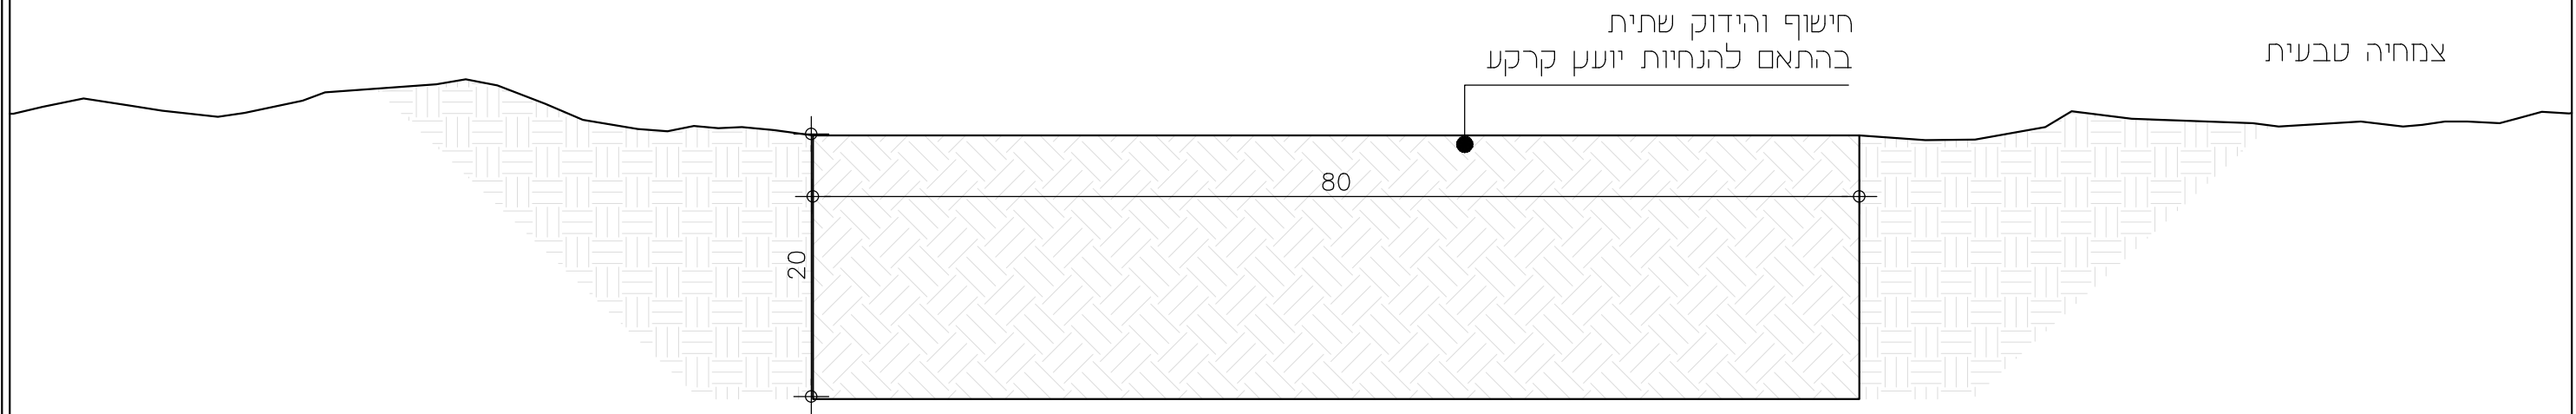

הערה:
פרט זה נועד לייצר שפה אחידה לפרויקט שיקום נחל ציפורי ולהקל על עבודת המתכננים באיסוף החומר הפרט דורש את התאמת המתכנן לחקום הספציפי בו יוצב הפרט

	18/10/2022	1:5	טביל טבעי פרט	פרויקט נחל ציפורי שפה אגנית - שינוע		מהדורה
--	------------	-----	---------------	--	--	--------