



חתך רוחב קני"מ 1:25

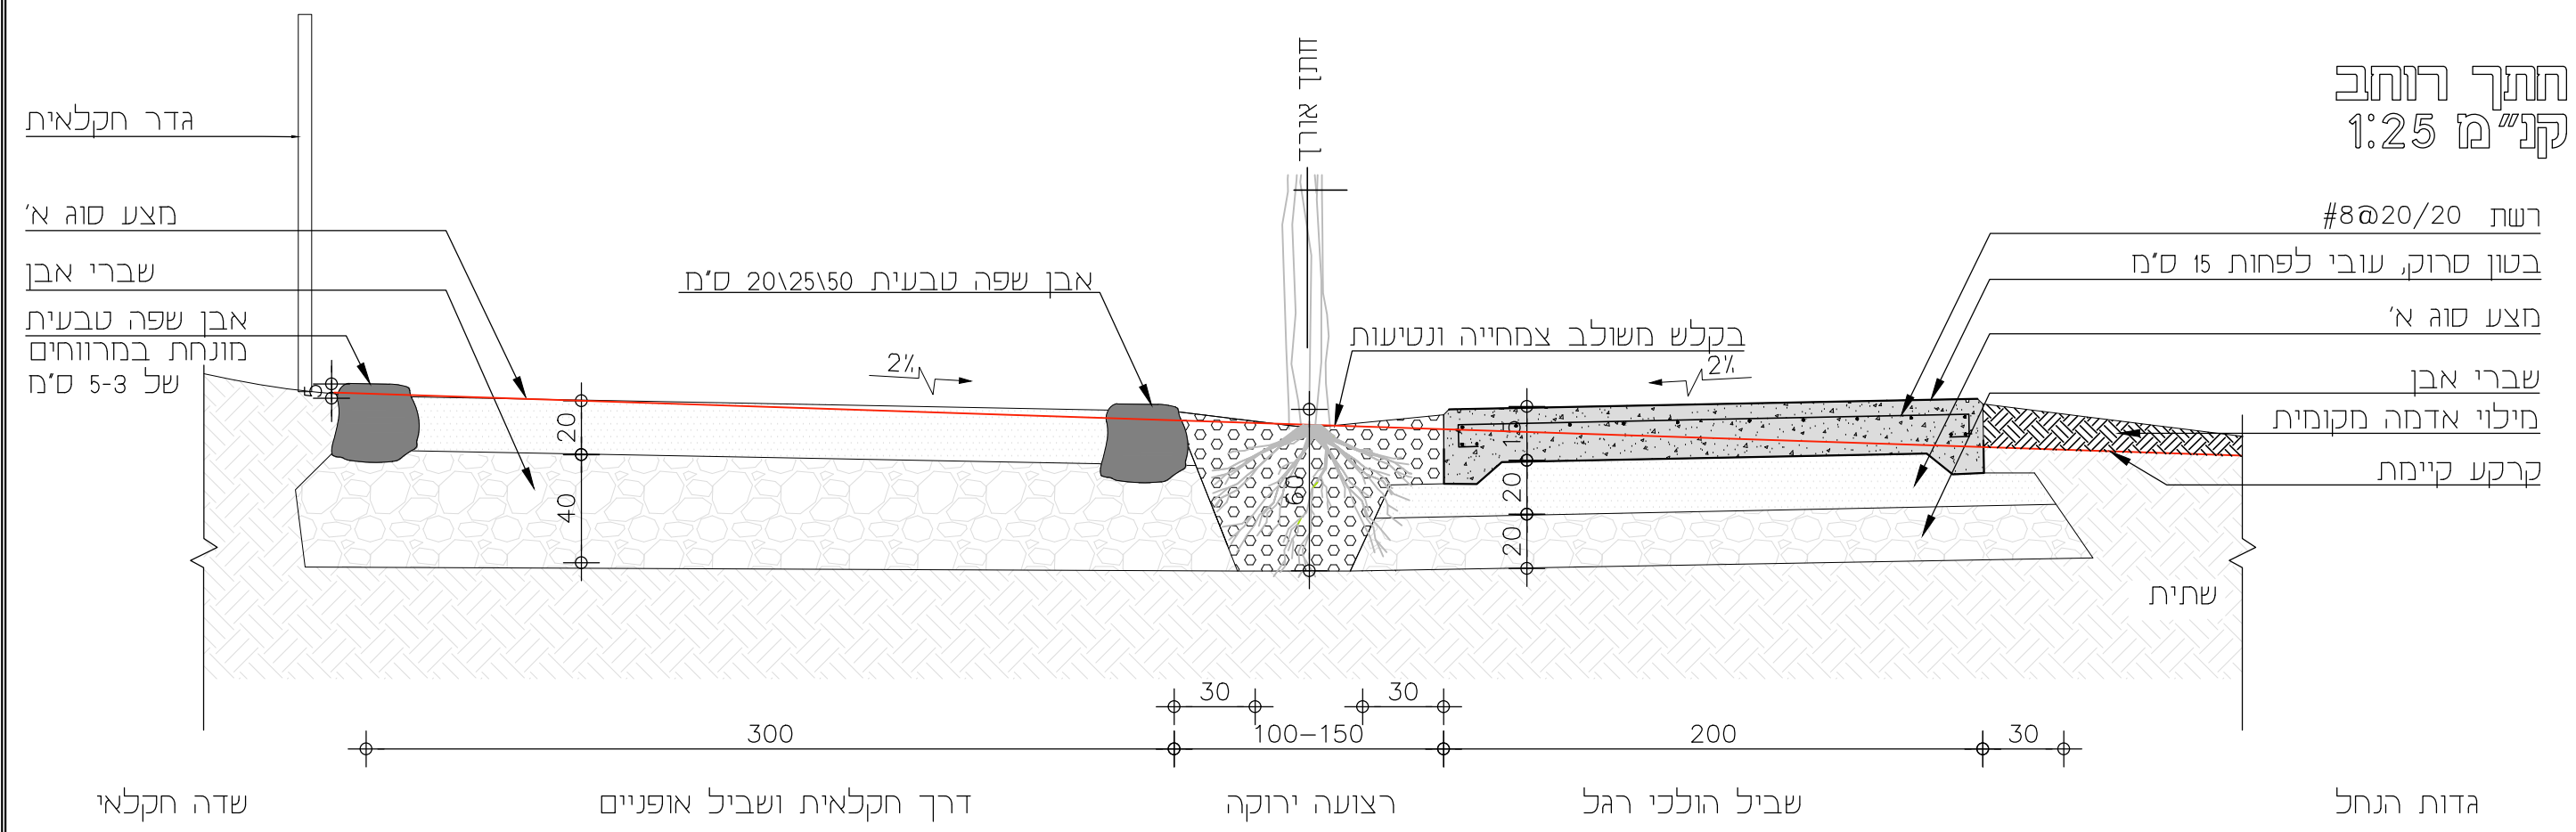

חתך אורך דרך הרצועה הירוקה קני"מ 1:25

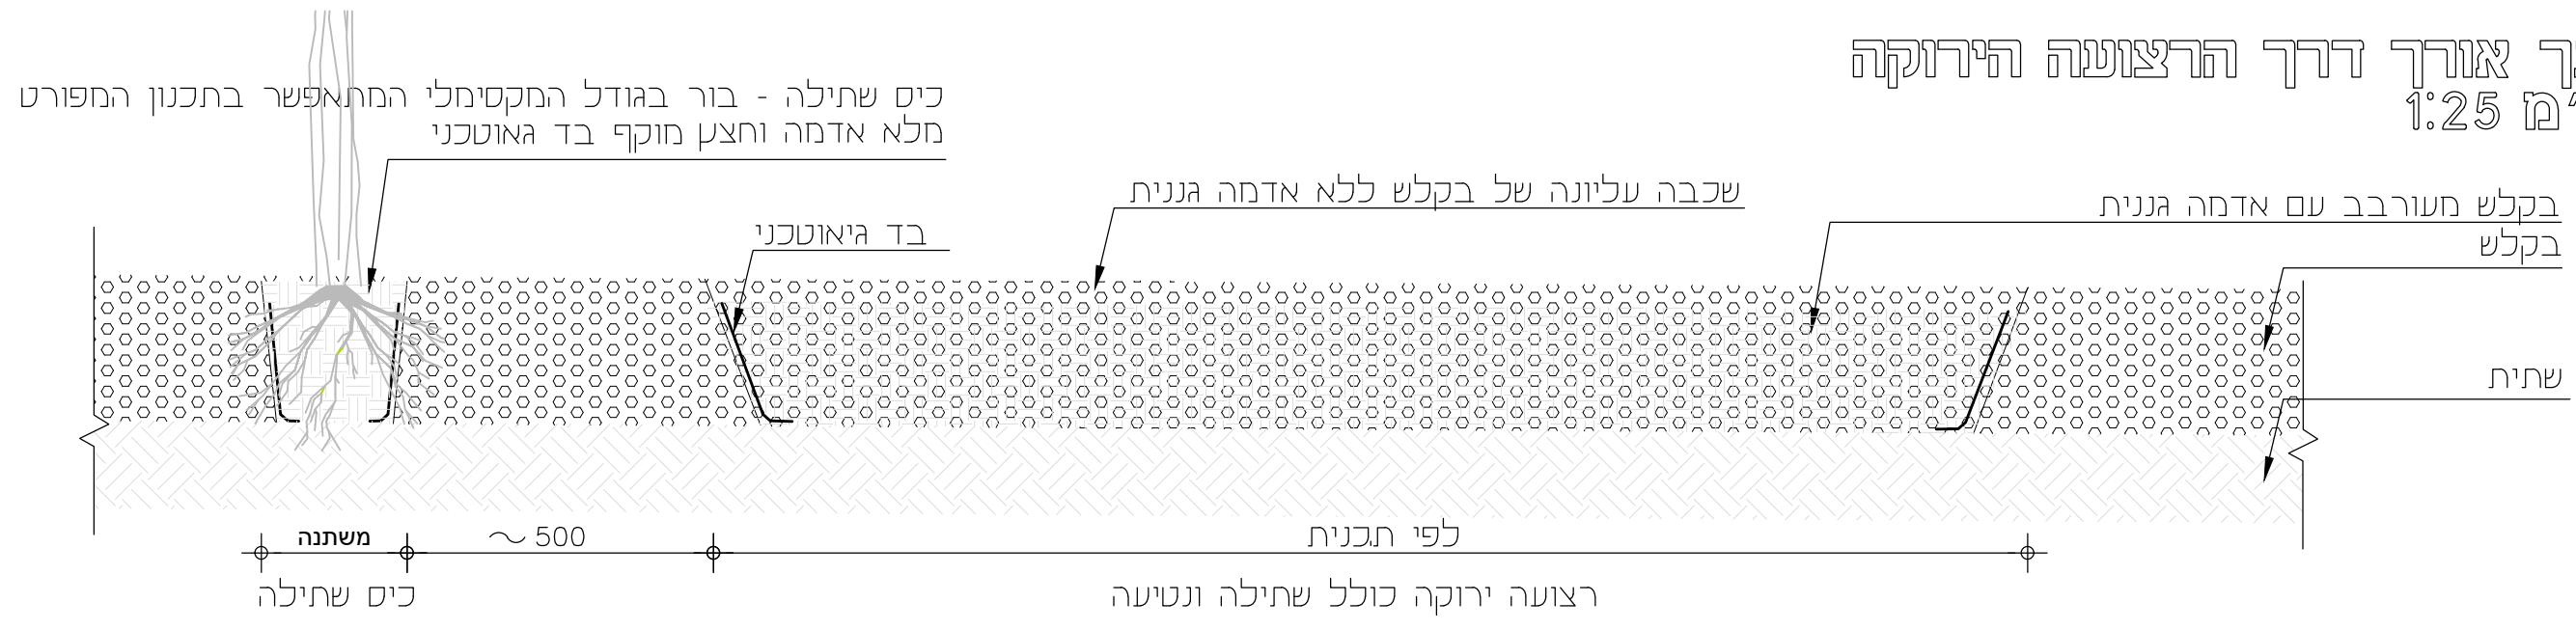

- הערה:
1. עובי שכבת הבטון ליד מעבירי המים לפחות 50 ס"מ
 2. יש לבצע דוגמא בגודל 5 מ"ר לאישור האדריכל
 3. בתוך כיסי השתילה ישתלו משתרעים יוטמנו פקעות
 4. הבד הגאוטכני יונח כך ששוליים ברוחב חצי מטר יבלטו מפני הקרקע, ויחתכו לאחר חילוי הבקלש (על מנת שלא יתקפל פנימה)