





אופן ביצוע האלמנט



שביל מרחף ממתכת לדוגמה

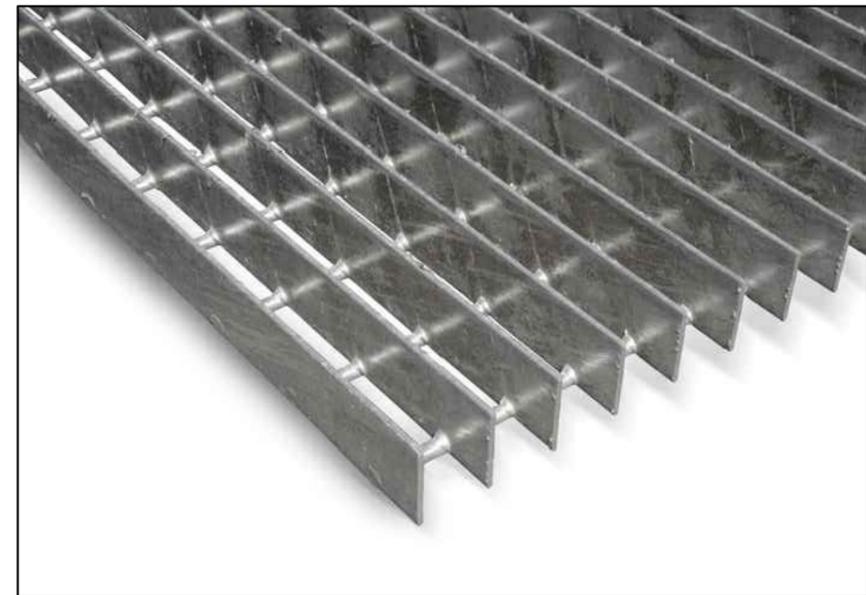

שבכה טרומית

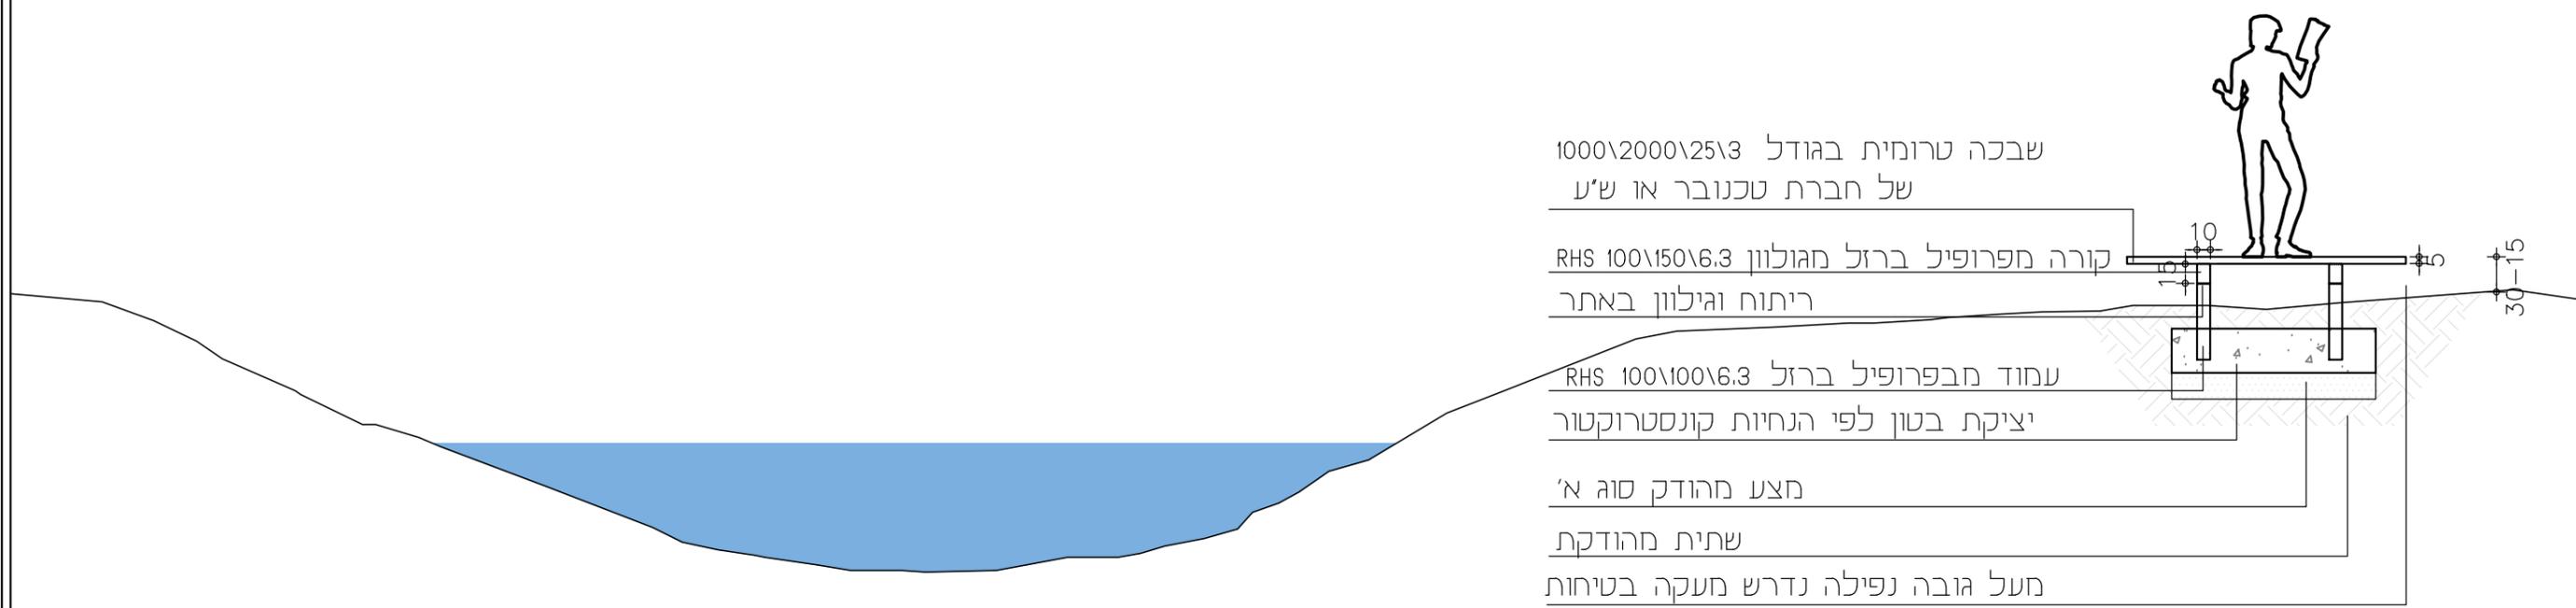

הערה:
פרט זה נועד לייצר שפה אחידה לפרויקט שיקום נחל ציפורי ולהקל על עבודת המתכננים באיסוף החומר הפרט דורש את התאמת המתכנן למקום הספציפי בו יוצב הפרט הפרט דורש בקרה ועדכון של קונסטרוקטור ויועץ קרקע ע"מ לקבוע את סוג הביטון, הזיון והביסוס פרט זה לא נגיש ע"פ התקן