
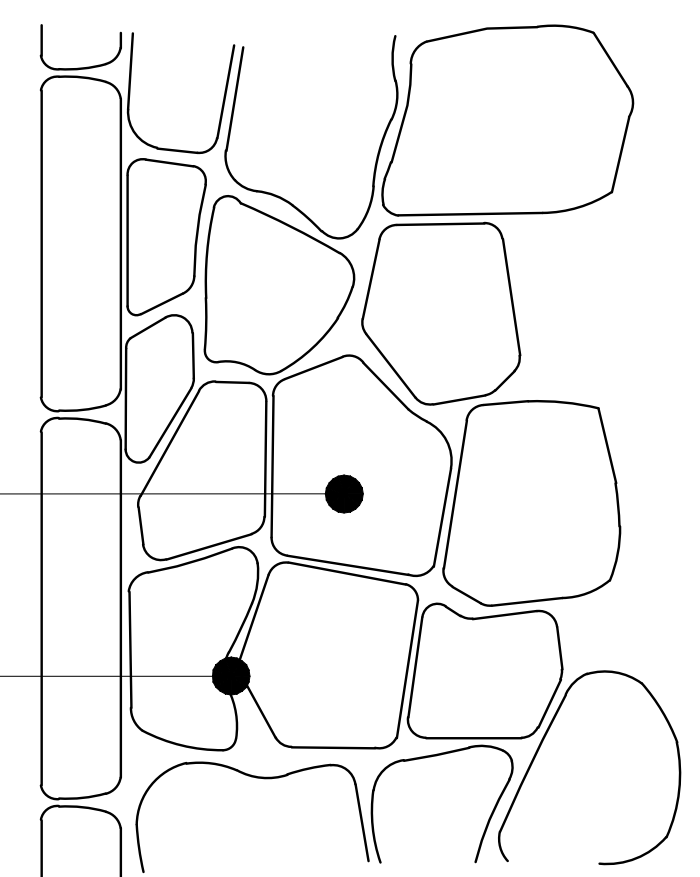
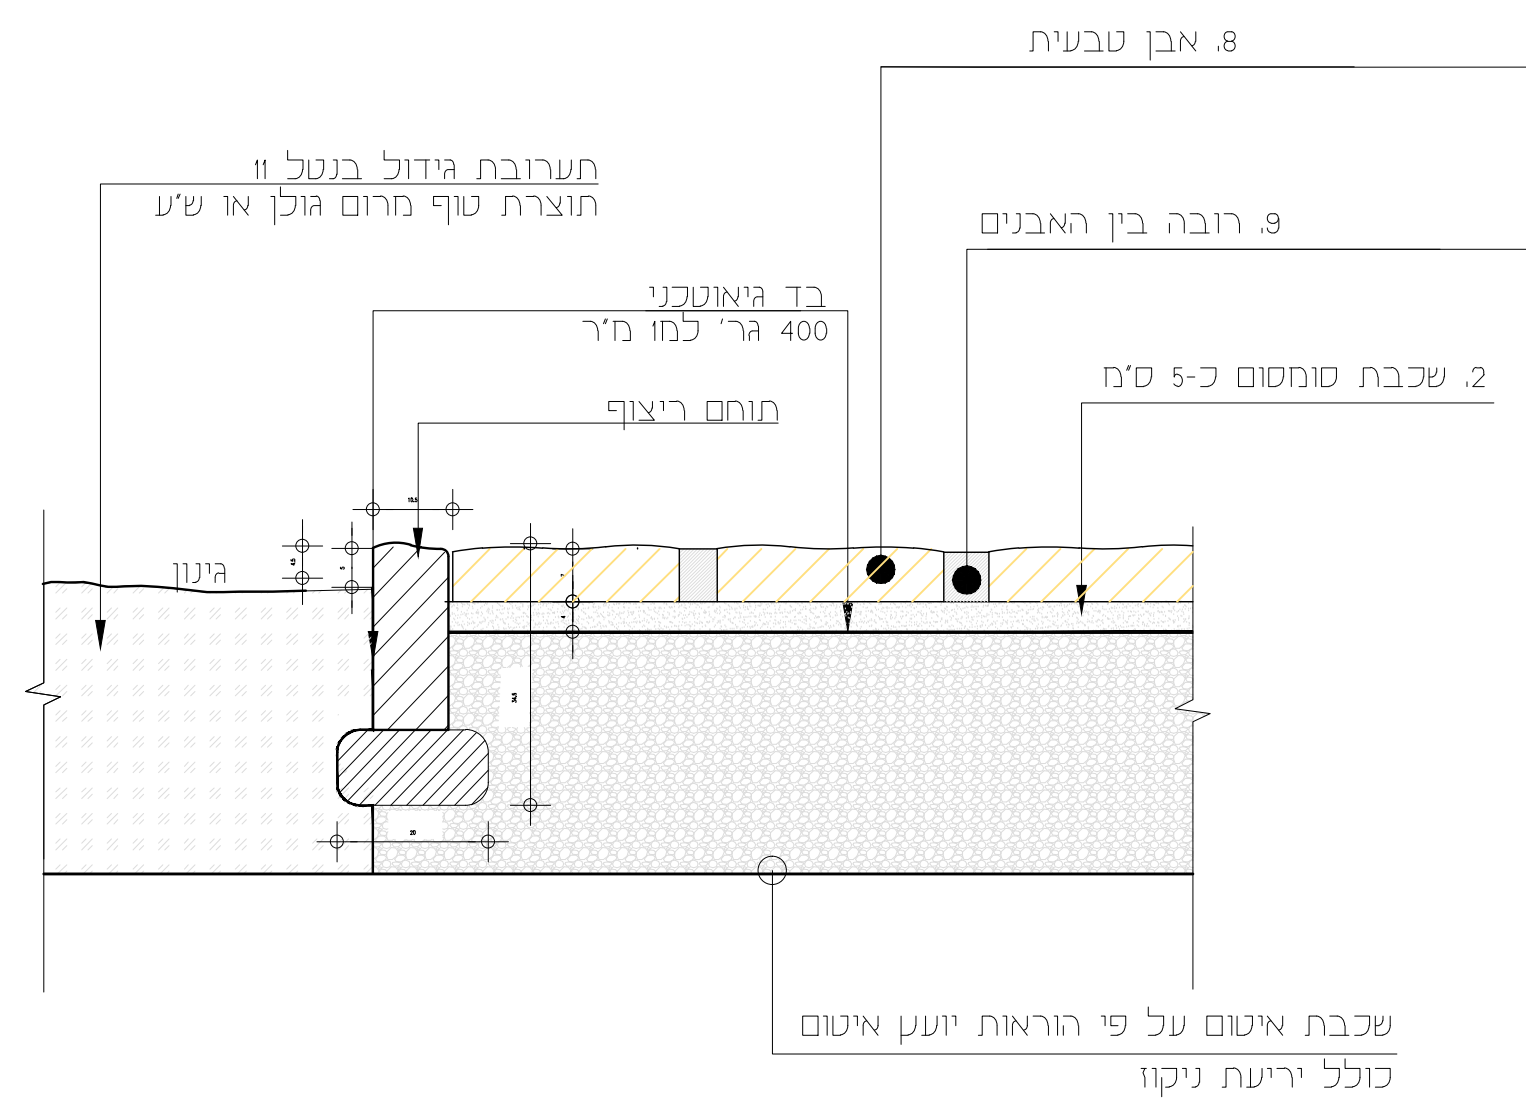


ריצוף מעל קרקע טבעית

ריצוף מעל רצפת בטון

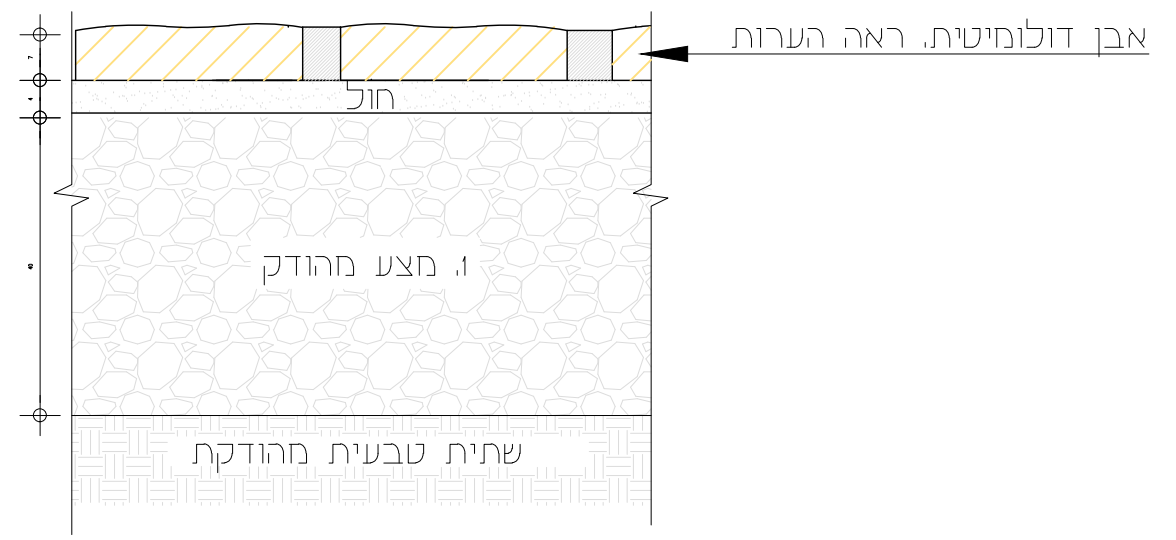

דוגמת ריצוף שיפוי

- הערות:
1. מצע סוג א' מהודק ל- 98% המקסימום לפי מוד.א.ש.או. בשכבות של 20 ס"מ
 2. סומסוף שטוף נקי מאבקה
 3. גודל האבנים 0.09 מ"ר עד 0.25 מ"ר, בפיזור אקראי
 4. עובי האבן 5 ס"מ במקום הדק ביותר, לאחר עיבוד
 5. יש לאשר דוגמת אבן ע"י האדריכל טרם ביצוע דוגמה
 6. יש לבצע דוגמה לאישור אדריכל הנוף טרם הביצוע הסופי
 7. המידות בס"מ אלא אם צוין אחרת
 8. אבן דולומיטית בהירה בעיבוד מוטבה עדין, צורה חופשית
 9. פוגות ברוחב 1 ס"מ, רובה על בסיס מלט לבן בעובי זהה לאבן הריצוף, מוחלק בעומק 0.2 ס"מ
 10. פני הריצוף העליונים יהיו שטוחים ונוחים להליכה
 11. במידת הצורך יסותתו צידי האבן, לא ייראו פינות מנסרות