חתך ב'-ב'
קנ"מ 1:50

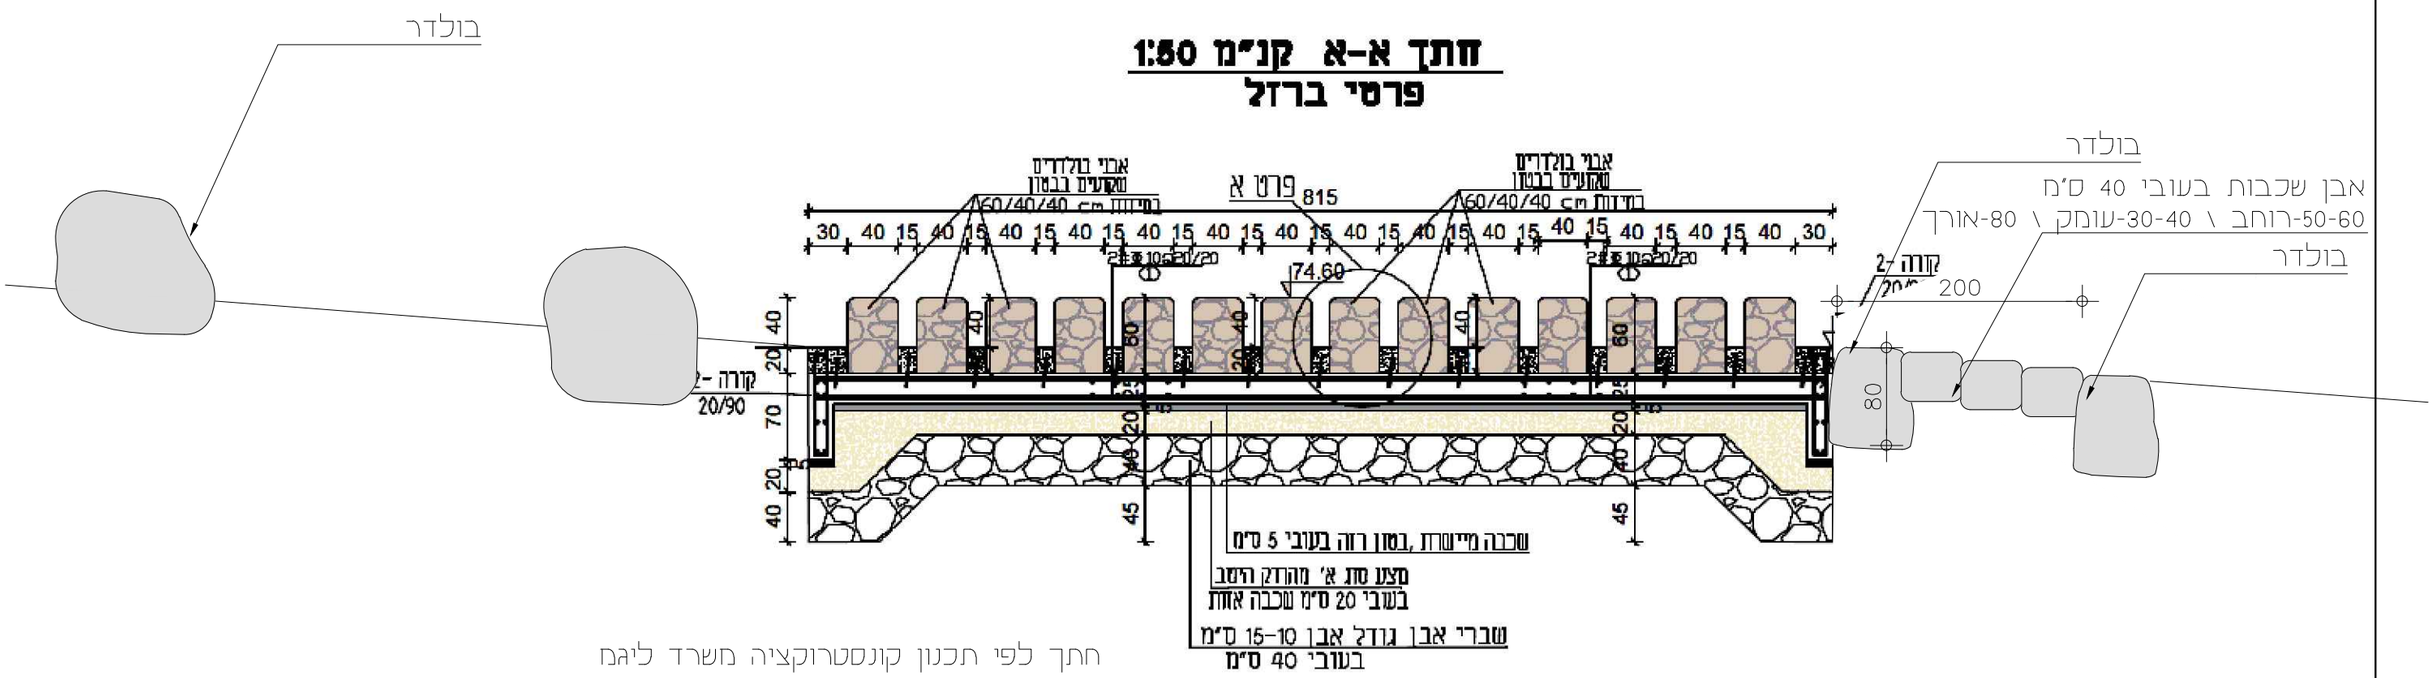

חתך לפי תכנון קונסטרוקציה משרד ליגם

מעביר המים

אלמנט השקטה
למים

מהדורה 0	פרויקט נחל ציפורי שפה אגנית - טיוטה	פרט מעביר אירי "שקוף", חתך	1:50	18/10/2022	ל 403