



תכנית

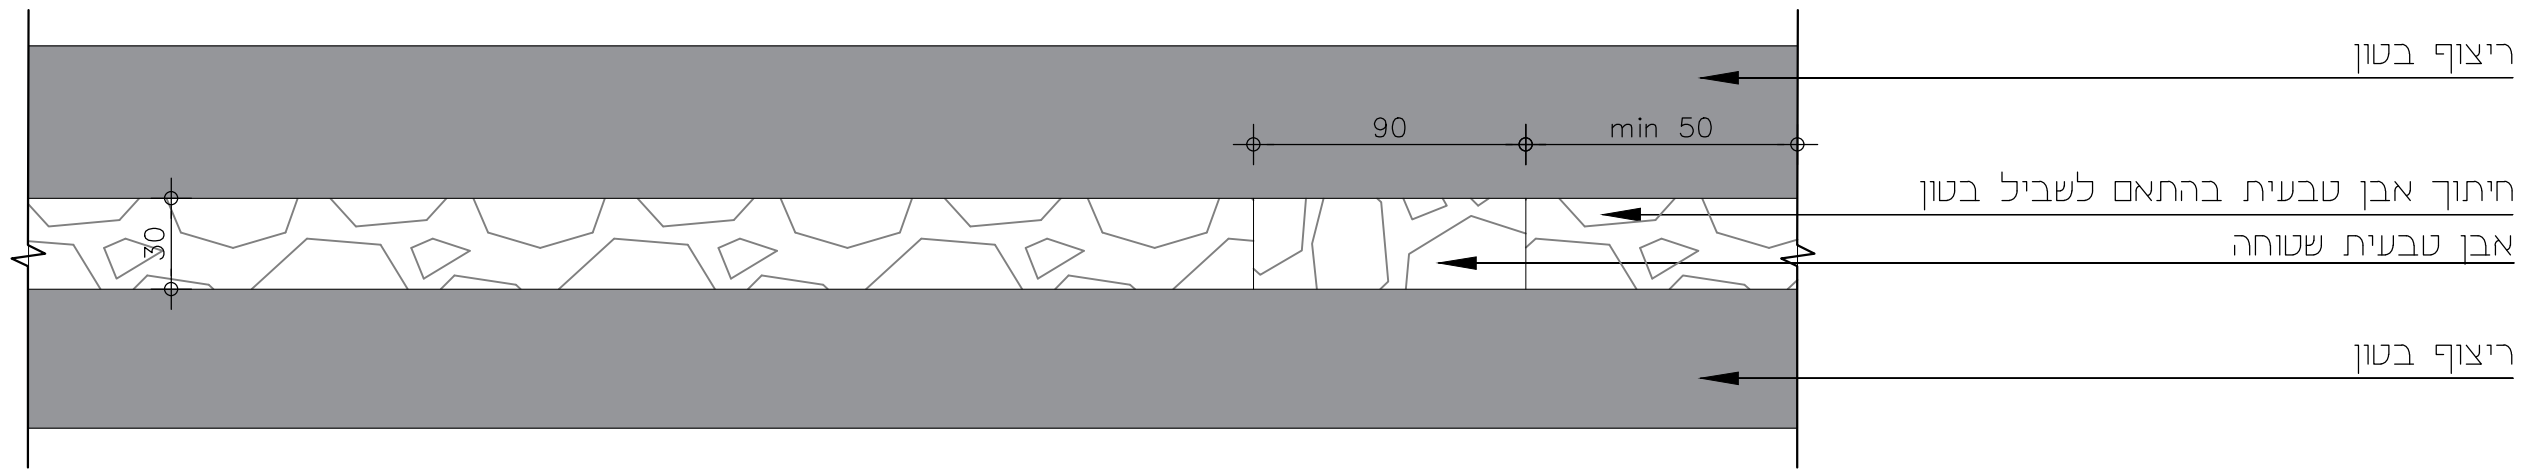


חתך

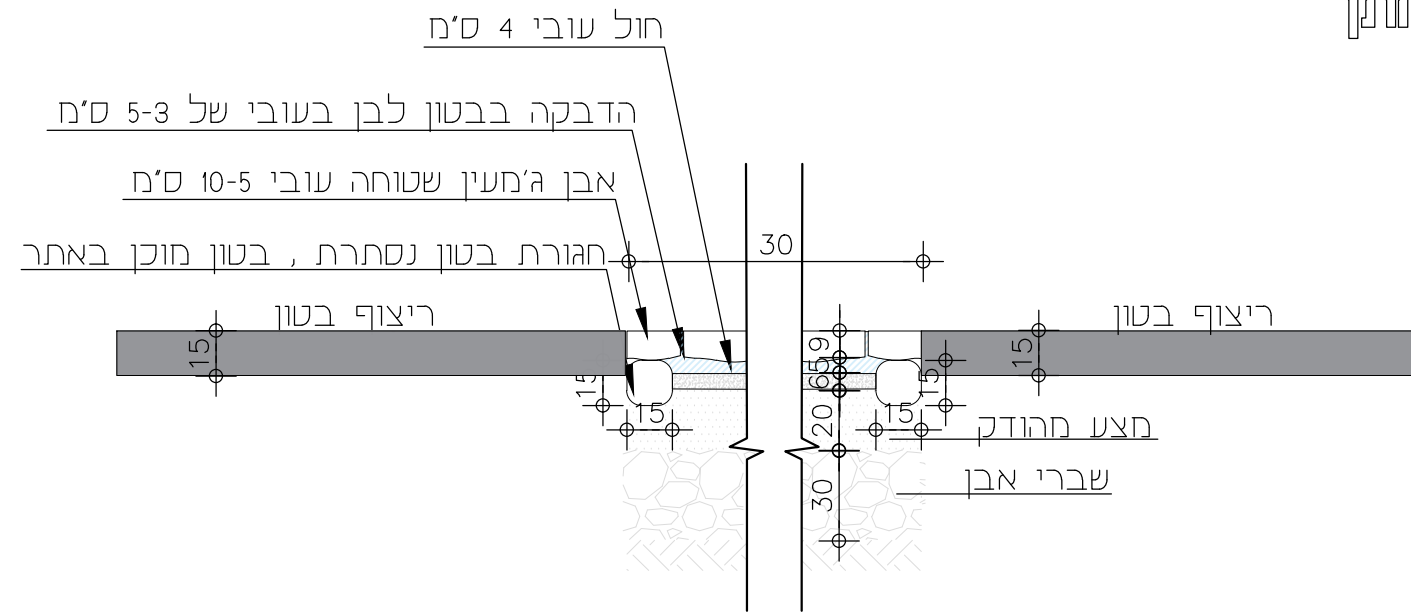

הערות:

1. קצה הריצוף יסתיים בקו חופשי
2. אבן טבעית שטוחה מנוסרת ג'מעין, כולל ביקוע לישור והתאמות, בעובי מיני 6 ס״מ במקום הדק ביותר ואבן הקצה בעובי מיני 10 ס״מ
3. גודל האבנים 0.09 - 0.25 מ״ר, בסידור אקראי, פוגות ברוב 1 ס״מ לכל היותר עם כיחול בצמנט לבן בגוון האבן מוחלק בעומק 2 מ״מ
4. פני הריצוף יהיו שטוחים ונוחים להליכה. במידת הצורך יסותנו צידי האבן, ללא שימוש בניסור, הפרשי גבהים בין האבנים יהיו עד 5 מ״מ
5. כל המידות בס״מ אלא אם צוין אחרת
6. יש לבצע דוגמא לאישור המתכנן לפני הביצוע ולאישור יועצת הנגישות
7. שברי אבן: מאבן דולומיט קשה או אבן ברמת קשיות זהה ומעלה. גודל אבנים 2'-5'. בהתאם להחלטת הפיקוח בשטח, טרם אספקת האבנים.

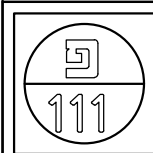

19/06/2024

1:25

פרט הנגשה - סימן מזביל

פרט

נחל ציפורי
טעפה אגנית

פרויקט



מהדורה

