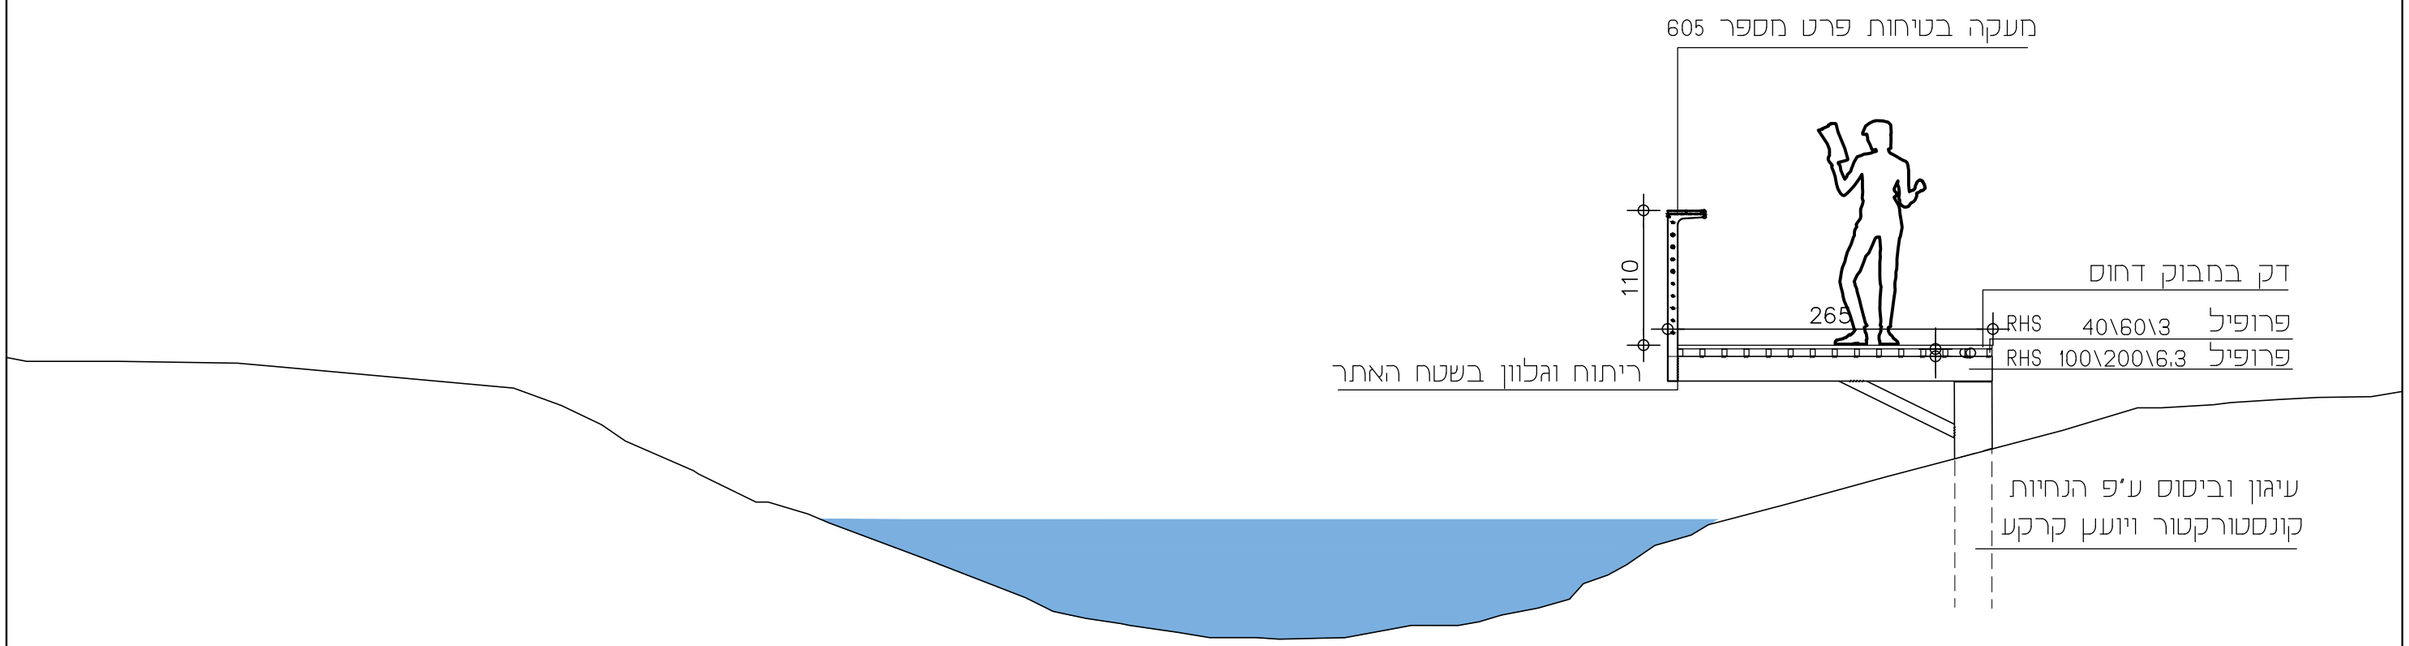

הערה:
פרט זה נועד לייצר שפה אחידה לפרויקט שיקום נחל ציפורי
ולהקל על עבודת המתכננים באיסוף החומר
הפרט דורש את התאמת המתכנן למקום הספציפי בו יוצב הפרט
הפרט דורש בקרה ועדכון של קונסטרוקטור ויועץ קרקע ע'מ לקבוע את
סוג הבטון, הזיון והביסוס

מהדורה 0	נחלת הכלל	פרויקט נחל ציפורי שפה אגנית - טיוטה	פרט טביל מרחף דק	18/10/2022	פ 107