


Cat.1646

מערכת ישיבה ספיר נגישה

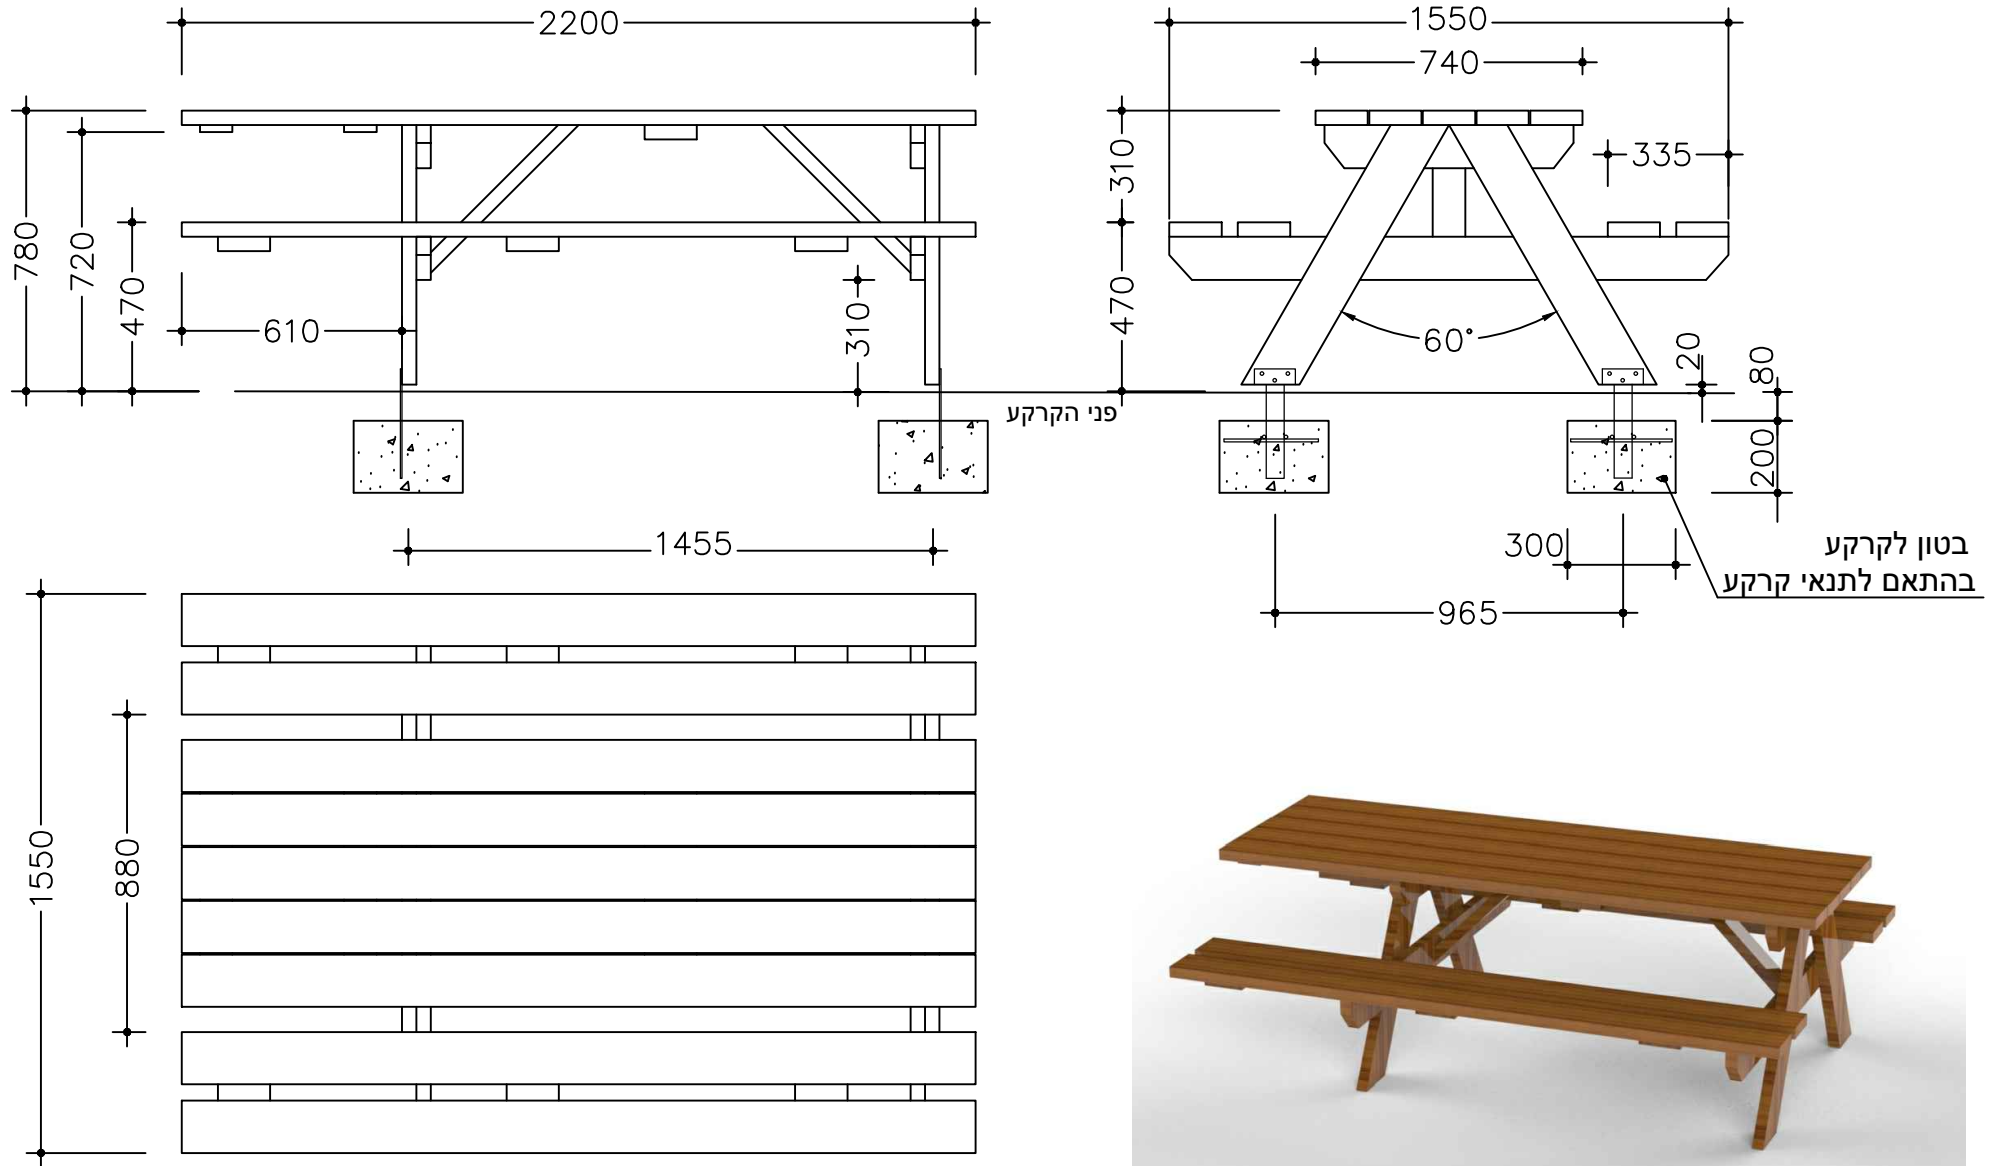

שחם אריכא

77606 שחם י. אריכא ובניו בע"מ רח' העמל35אזה"ת הקלה אשדוד  
טל 08-8563535 פקס 08-8562432

תאריך עידכון אחרון	מהדורה
02/12/2020	א
יח מידה מ"מ	